

MIEJSCOWY PLAN ZAGOSPODAROWANIA PRZESTRZENNEGO PRZYSZÓW BURDZE II


STAROSTWO POWIATOWE
w Siałowej Woli
ul. Podleśna 15
37-450 Siałowa Wola
- 2 -

KOPIA
z mapy syt. wys.
w PRZYSZONIE
SKALA 1:1000
sekcja 7. 135. 29 09 4

STAROSTWA POWIATOWEJ
Powiatowy Urząd Geodezji i Kartografii w Siałowej Woli
Powiódca się zgodność niniejszej
mapy z oryginałem przesyłanym do
państwowego zasobu geodezyjnego
i kartograficznego w dniu 14 MAR. 2013


i asowilencjonowanym pod nr 4-187/2013
Niniejsza mapa nie może
służyć do celów projektowych.

Z.U.D. STAROSTWA
Powiatowy Urząd Geodezji i Kartografii
w Siałowej Woli
102-102-102-102

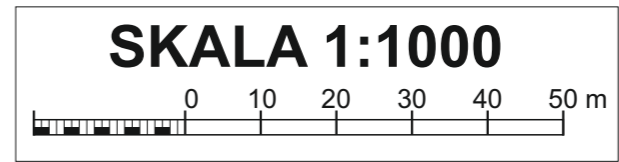

Załącznik Nr 1
do Uchwały Nr/21
Rady Gminy Bojanów
z dnia 2021 r.
ogłoszonej w Dzienniku Urzędowym
Województwa Podkarpackiego z dnia
..... poz.

Wyrys ze studium uwarunkowań i kierunków zagospodarowania przestrzennego gminy Bojanów

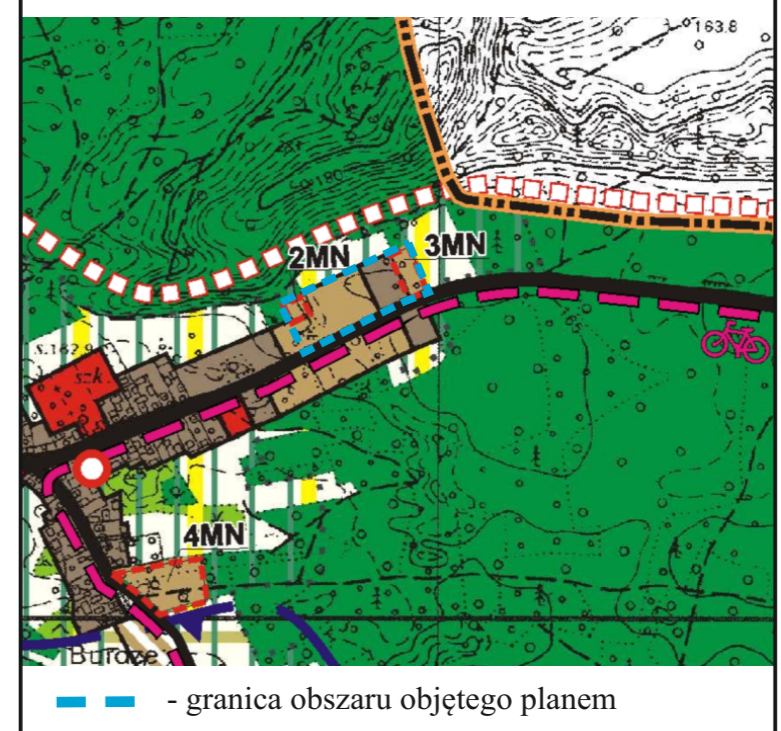

OZNACZENIA PLANU:

oznaczenia obowiązujące:

- granica obszaru objętego planem miejscowym
- nieprzekraczalna linia zabudowy
- teren zabudowy mieszkaniowej jednorodzinnej

