



Przekrój normalny km 0+092 - 0+362

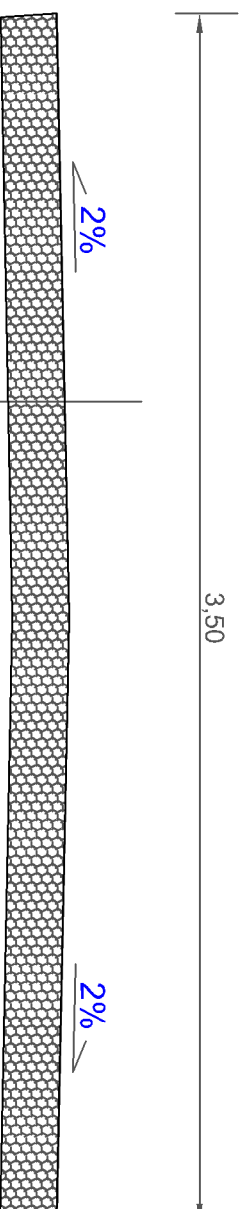

15 cm	nawierzchnia z kruszywa łamanego 0/31,5
-------	---

 3B INŻYNIERIA <i>mgr inż. Tomasz Bajek</i> ul. Długa 5 37-400 Nisko tel. 602 899 235 3binzynieratb@gmail.com		3B INŻYNIERIA <i>mgr inż. Tomasz Bajek</i> ul. Długa 5 37-400 Nisko tel. 602 899 235 3binzynieratb@gmail.com	
Inwestor: Gmina Bojanów ul. Parkowa 5 37-433 Bojanów		Nazwa zadania: Remont drogi dojazdowej do gruntów rolnych na działce nr ewid. 304/93 w km 0+092 - 0+362 w m. Przyszów	
Lokalizacja: Działka nr ewid. 304/93 Obręb: 0008 Przyszów U. ewid.: 181602_2 Bojanów		Nazwa rysunku: Przekrój normalny	
		Nr rys. 3	
		Skala: 1:20	
		Data: Czerwiec 2020 r.	
		Opracowanie: mgr inż. Michał Bajek	
		Podpis:	
		ZwCad 2017 Professional	