




GMINA BOJANÓW

STUDIUM UWARUNKÓW I KIERUNKÓW ZAGOSPODAROWANIA PRZESTRZENNEGO

KIERUNKI I ZASADY POLITYKI PRZESTRZENNEJ STRUKTURA FUNKCJONALNO-PRZESTRZENNA



SKALA 1:10000

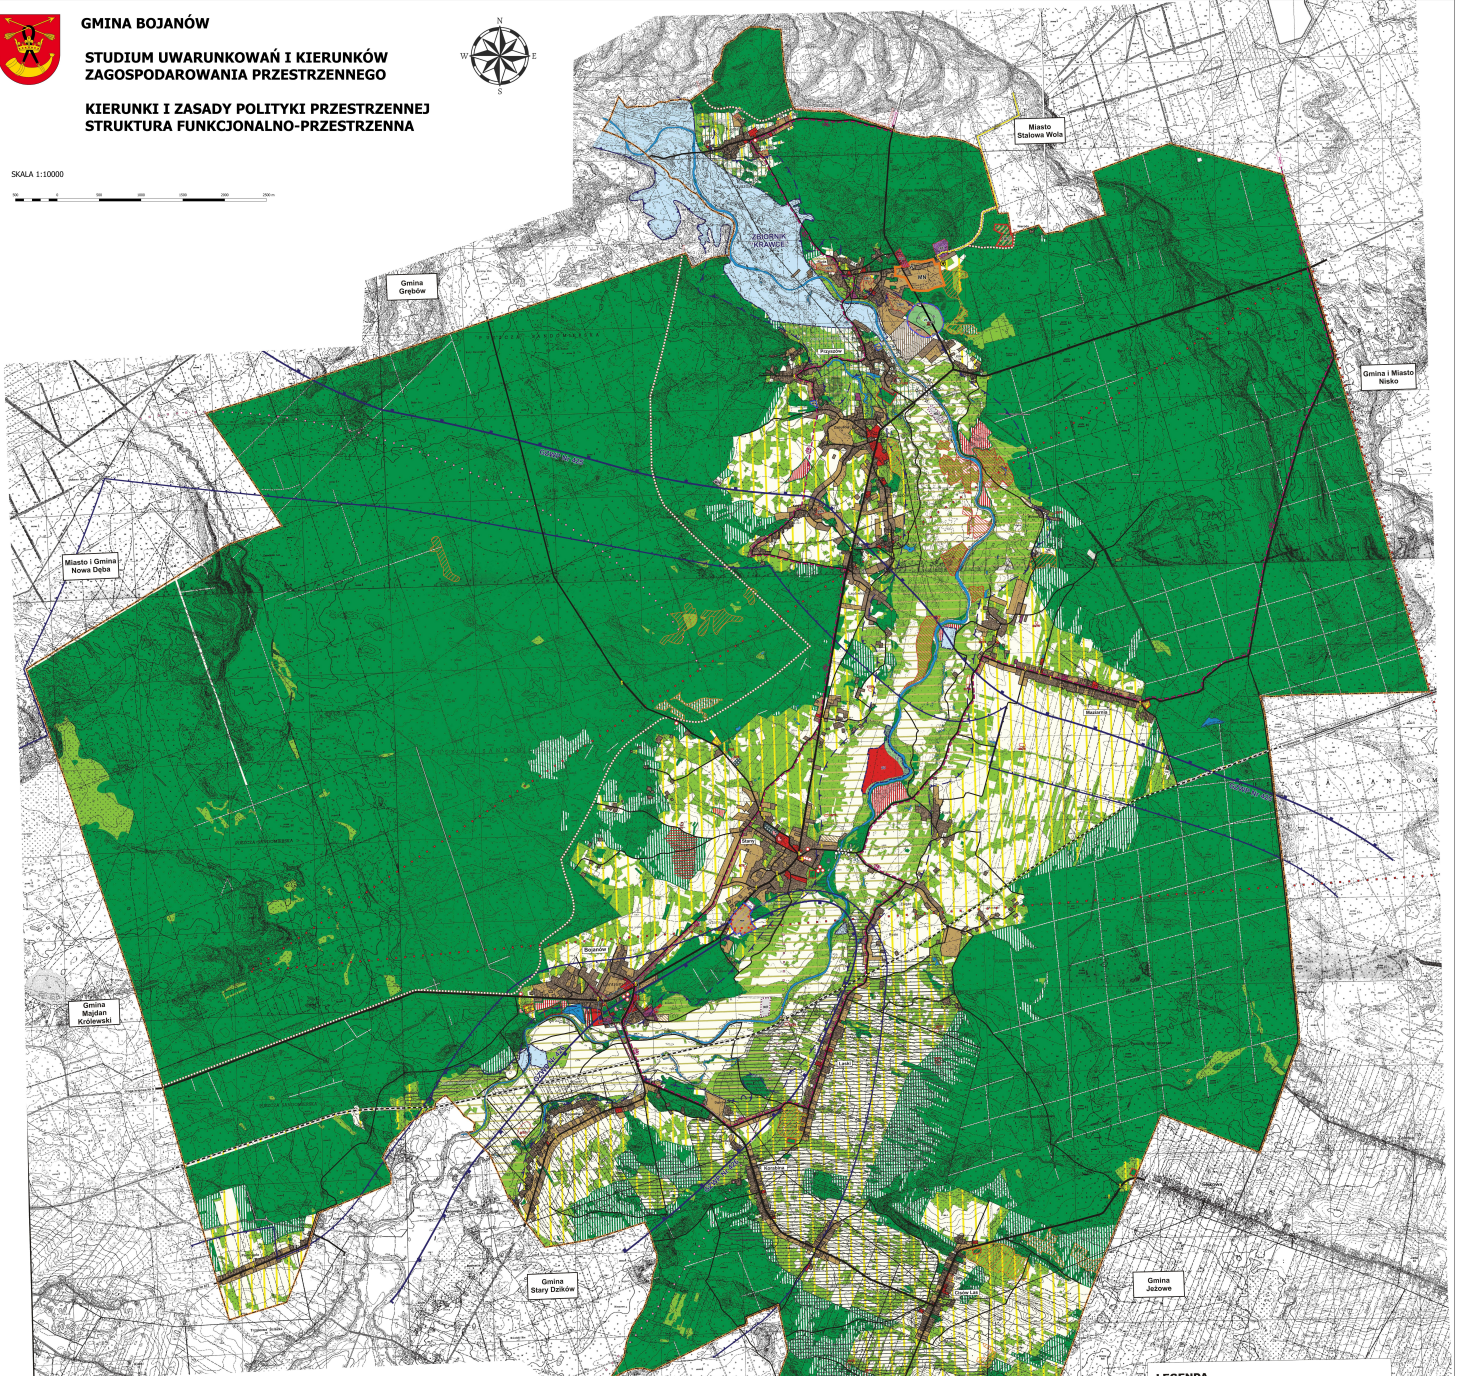

LEGENDA

- I. OZNACZENIA OGÓLNE**
 - Granica gminy
- II. STREFA WARTOŚCI PRZYRODNICZYCH I KULTUROWYCH**
 - Obszary i obszary planów chronienia
 - Obszary Natura 2000 (SOPN) (425) (N-425)
 - Obszary wrażliwe na zmiany użytków
 - Obszary ochrony przyrody
 - Obszary ochrony dziedzictwa kulturowego
 - Obszary ochrony krajobrazu
 - Obszary ochrony przyrody
 - Obszary ochrony dziedzictwa kulturowego
 - Obszary ochrony krajobrazu
- III. STREFA OCHRONY I OCHRONY**
 - Obszary ochrony przyrody
 - Obszary ochrony dziedzictwa kulturowego
 - Obszary ochrony krajobrazu
- IV. STREFA OCHRONY I OCHRONY**
 - Obszary ochrony przyrody
 - Obszary ochrony dziedzictwa kulturowego
 - Obszary ochrony krajobrazu
- V. KIERUNKI ROZWOJU KOMUNIKACJI**
 - Obszary ochrony przyrody
 - Obszary ochrony dziedzictwa kulturowego
 - Obszary ochrony krajobrazu
- VI. INFRASTRUKTURA TECHNICZNA**
 - Obszary ochrony przyrody
 - Obszary ochrony dziedzictwa kulturowego
 - Obszary ochrony krajobrazu

- II. STREFA OCHRONY I OCHRONY**
 - Obszary ochrony przyrody
 - Obszary ochrony dziedzictwa kulturowego
 - Obszary ochrony krajobrazu
- III. STREFA OCHRONY I OCHRONY**
 - Obszary ochrony przyrody
 - Obszary ochrony dziedzictwa kulturowego
 - Obszary ochrony krajobrazu
- IV. STREFA OCHRONY I OCHRONY**
 - Obszary ochrony przyrody
 - Obszary ochrony dziedzictwa kulturowego
 - Obszary ochrony krajobrazu
- V. KIERUNKI ROZWOJU KOMUNIKACJI**
 - Obszary ochrony przyrody
 - Obszary ochrony dziedzictwa kulturowego
 - Obszary ochrony krajobrazu
- VI. INFRASTRUKTURA TECHNICZNA**
 - Obszary ochrony przyrody
 - Obszary ochrony dziedzictwa kulturowego
 - Obszary ochrony krajobrazu

- LEGENDA**
 - Granica zmiany studium
 - Teren zabudowy mieszkaniowej jednorodzinnej
 - Teren zabudowy mieszkaniowo-rekreacyjnej z usługami
 - Teren zabudowy usługowej
 - Teren zabudowy usługowo-produkcyjnej
 - Teren działalności produkcyjnej - eksploatacja piasku

- LEGENDA**
 - Granica zmiany studium
 - Teren zabudowy usługowej
 - Teren zielony
 - Teren zagrożony zalaniem wodami powodziowymi Q1%

LEGENDA DO I ZMIANY SUIKZP GMINY BOJANÓW

- Granica I zmiany Studium
- Tereny wskazane do zabudowy mieszkaniowej
- Tereny istniejącej zabudowy mieszkaniowej
- Pompychnia wody
- Droga powiatowa

- LEGENDA IV ZMIANY STUDIUM**
 - Granica obszarów IV zmiany Studium
 - Droga powiatowa
 - Droga gminna
 - Funkcja terenów:
 - Tereny zielone
 - Tereny zabudowy mieszkaniowej jednorodzinnej
 - Tereny usługowe
 - Tereny zielone
 - Tereny usługowe
 - Tereny zielone
 - Tereny usługowe
 - Obszary wyłączone z planowania przestrzennego
 - Obszary wyłączone z planowania przestrzennego
 - Obszary wyłączone z planowania przestrzennego
 - Obszary wyłączone z planowania przestrzennego