

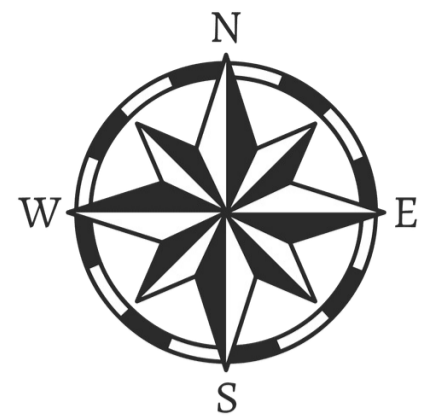
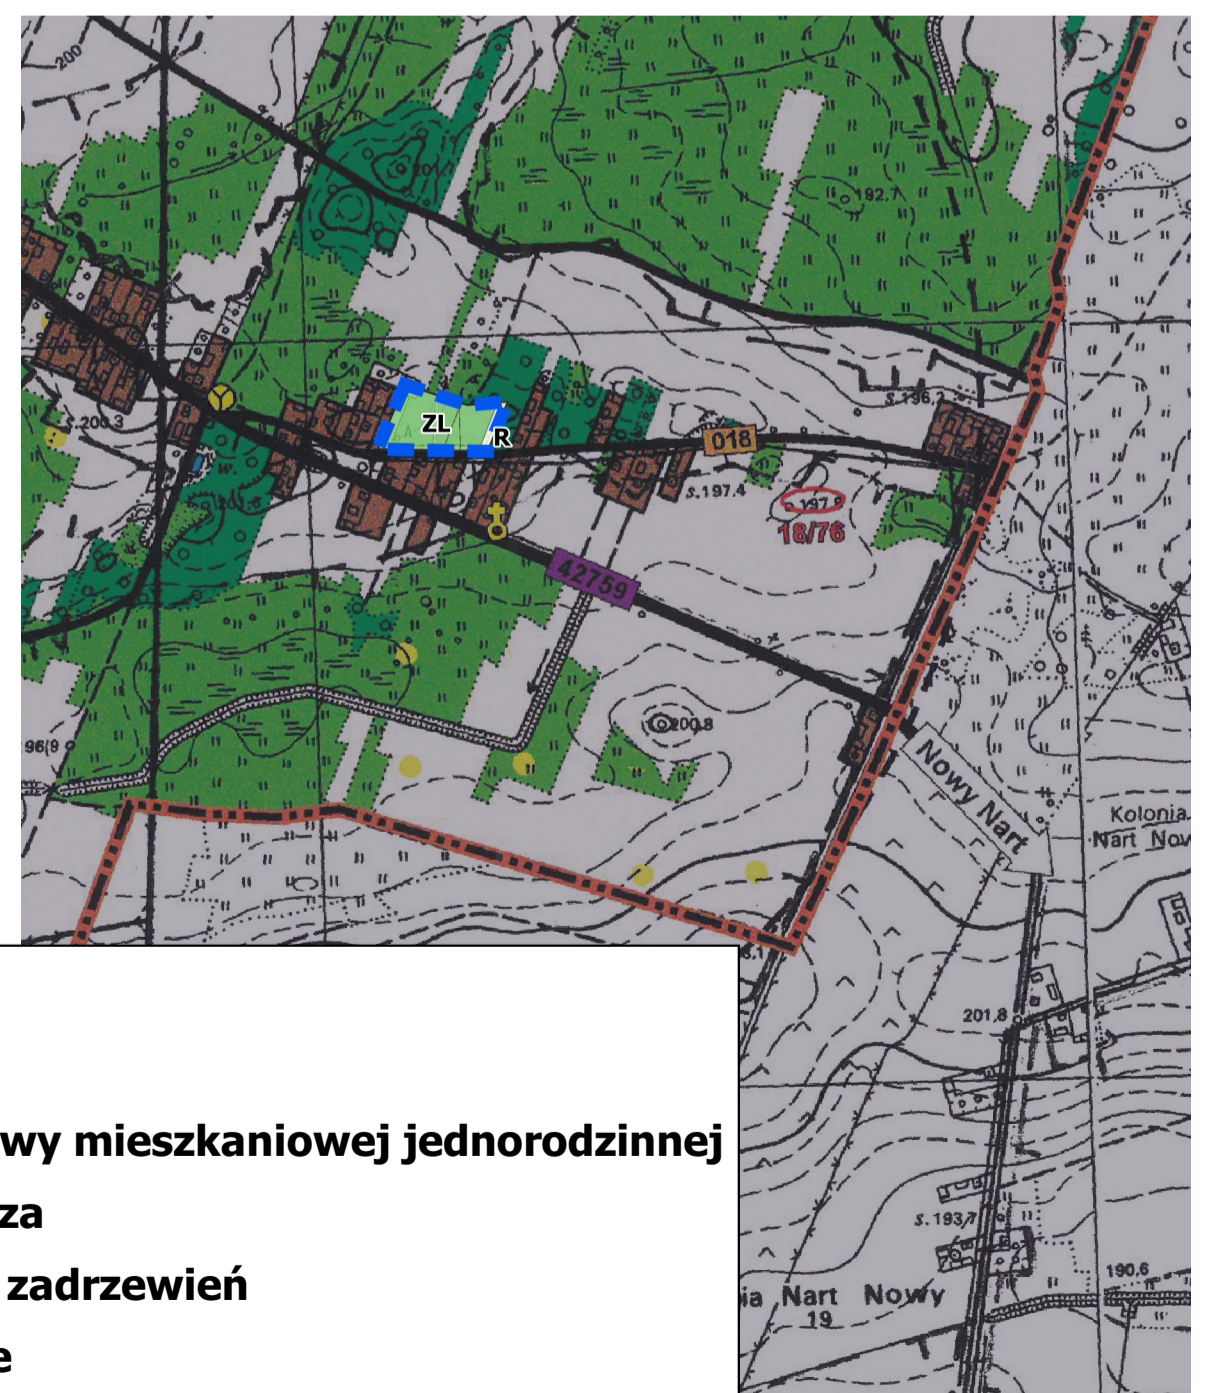
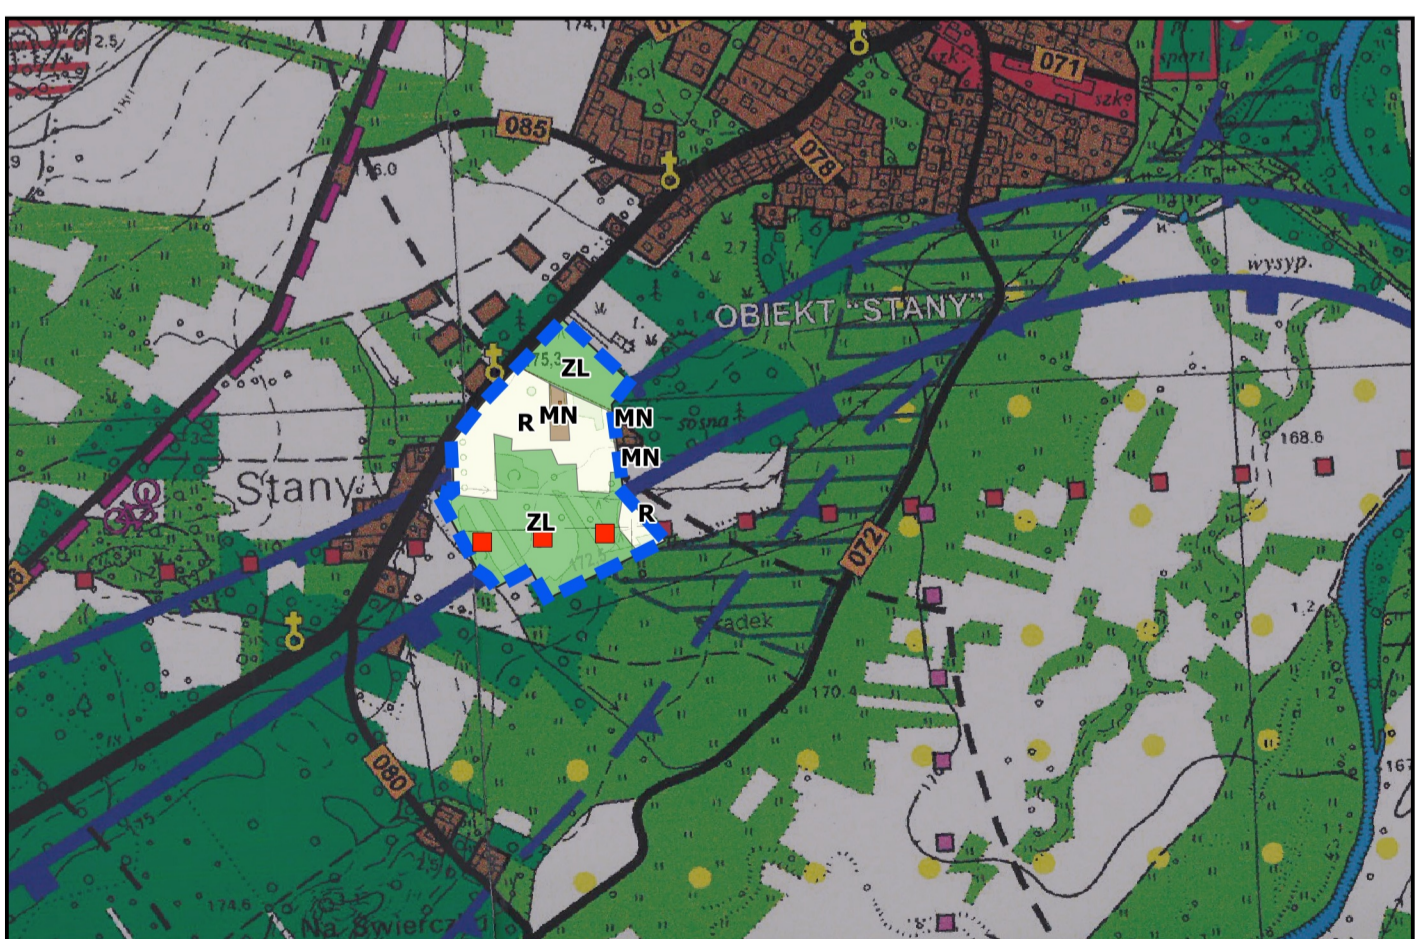


GMINA BOJANÓW
STUDIUM UWARUNKOWAŃ I KIERUNKÓW
ZAGOSPODAROWANIA PRZESTRZENNEGO

UWARUNKOWANIA I STAN ISTNIEJĄCY OBSZARÓW
OBJĘTYCH IV ZMIANĄ STUDIUM

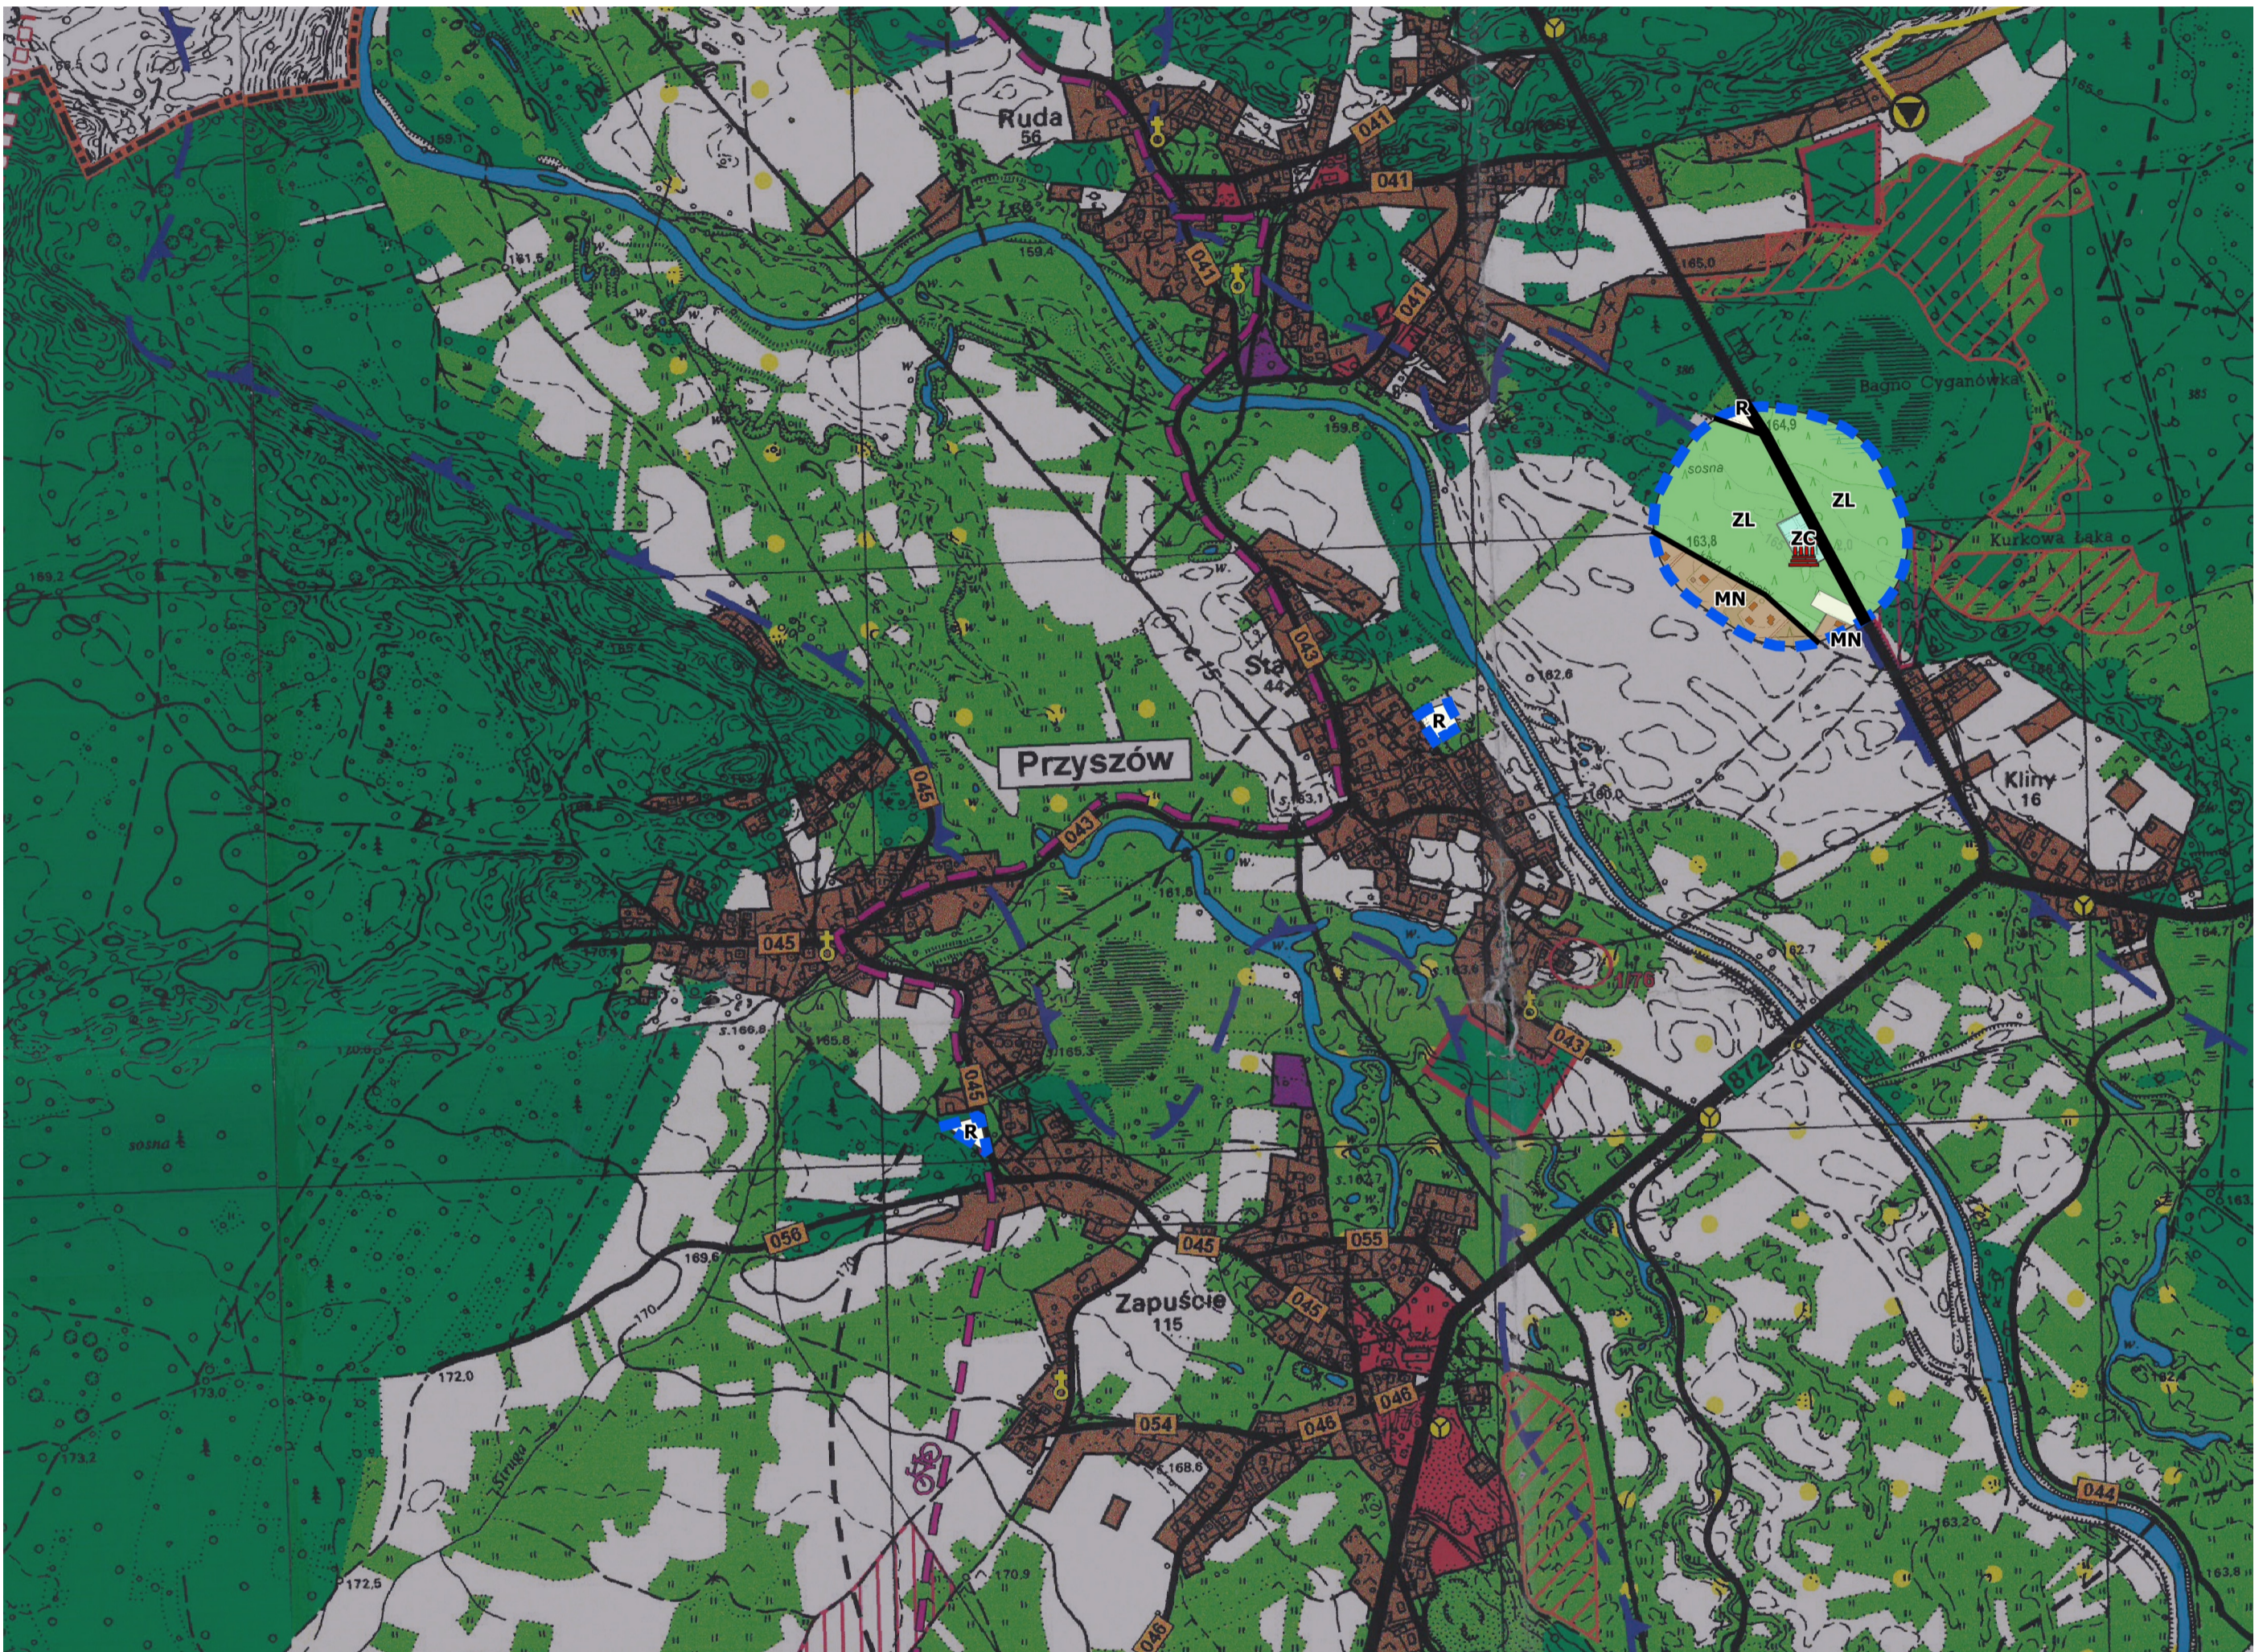

SKALA 1:10000

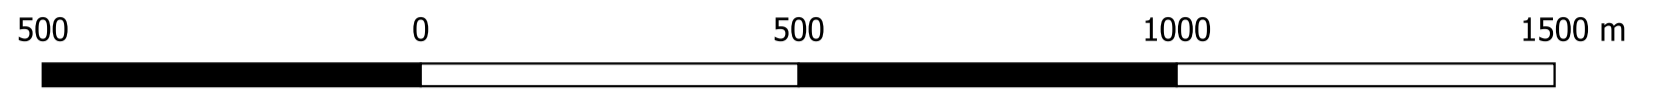

LEGENDA IV ZMIANY STUDIUM

- Granica obszarów IV zmiany Studium
- Droga powiatowa
- Droga gminna
- Obiekt wpisany do rejestru zabytków
- Strefa ograniczonej wysokości

Funkcje terenów

- Tereny zabudowy mieszkaniowej jednorodzinnej
- Teren cmentarza
- Tereny lasów i zadrzewień
- Tereny rolnicze